Firmato digitalmente da
Stefano Colombo
CN = Colombo Stefano
O = Ordine degli Ingegneri della Provincia di Milano
C = IT

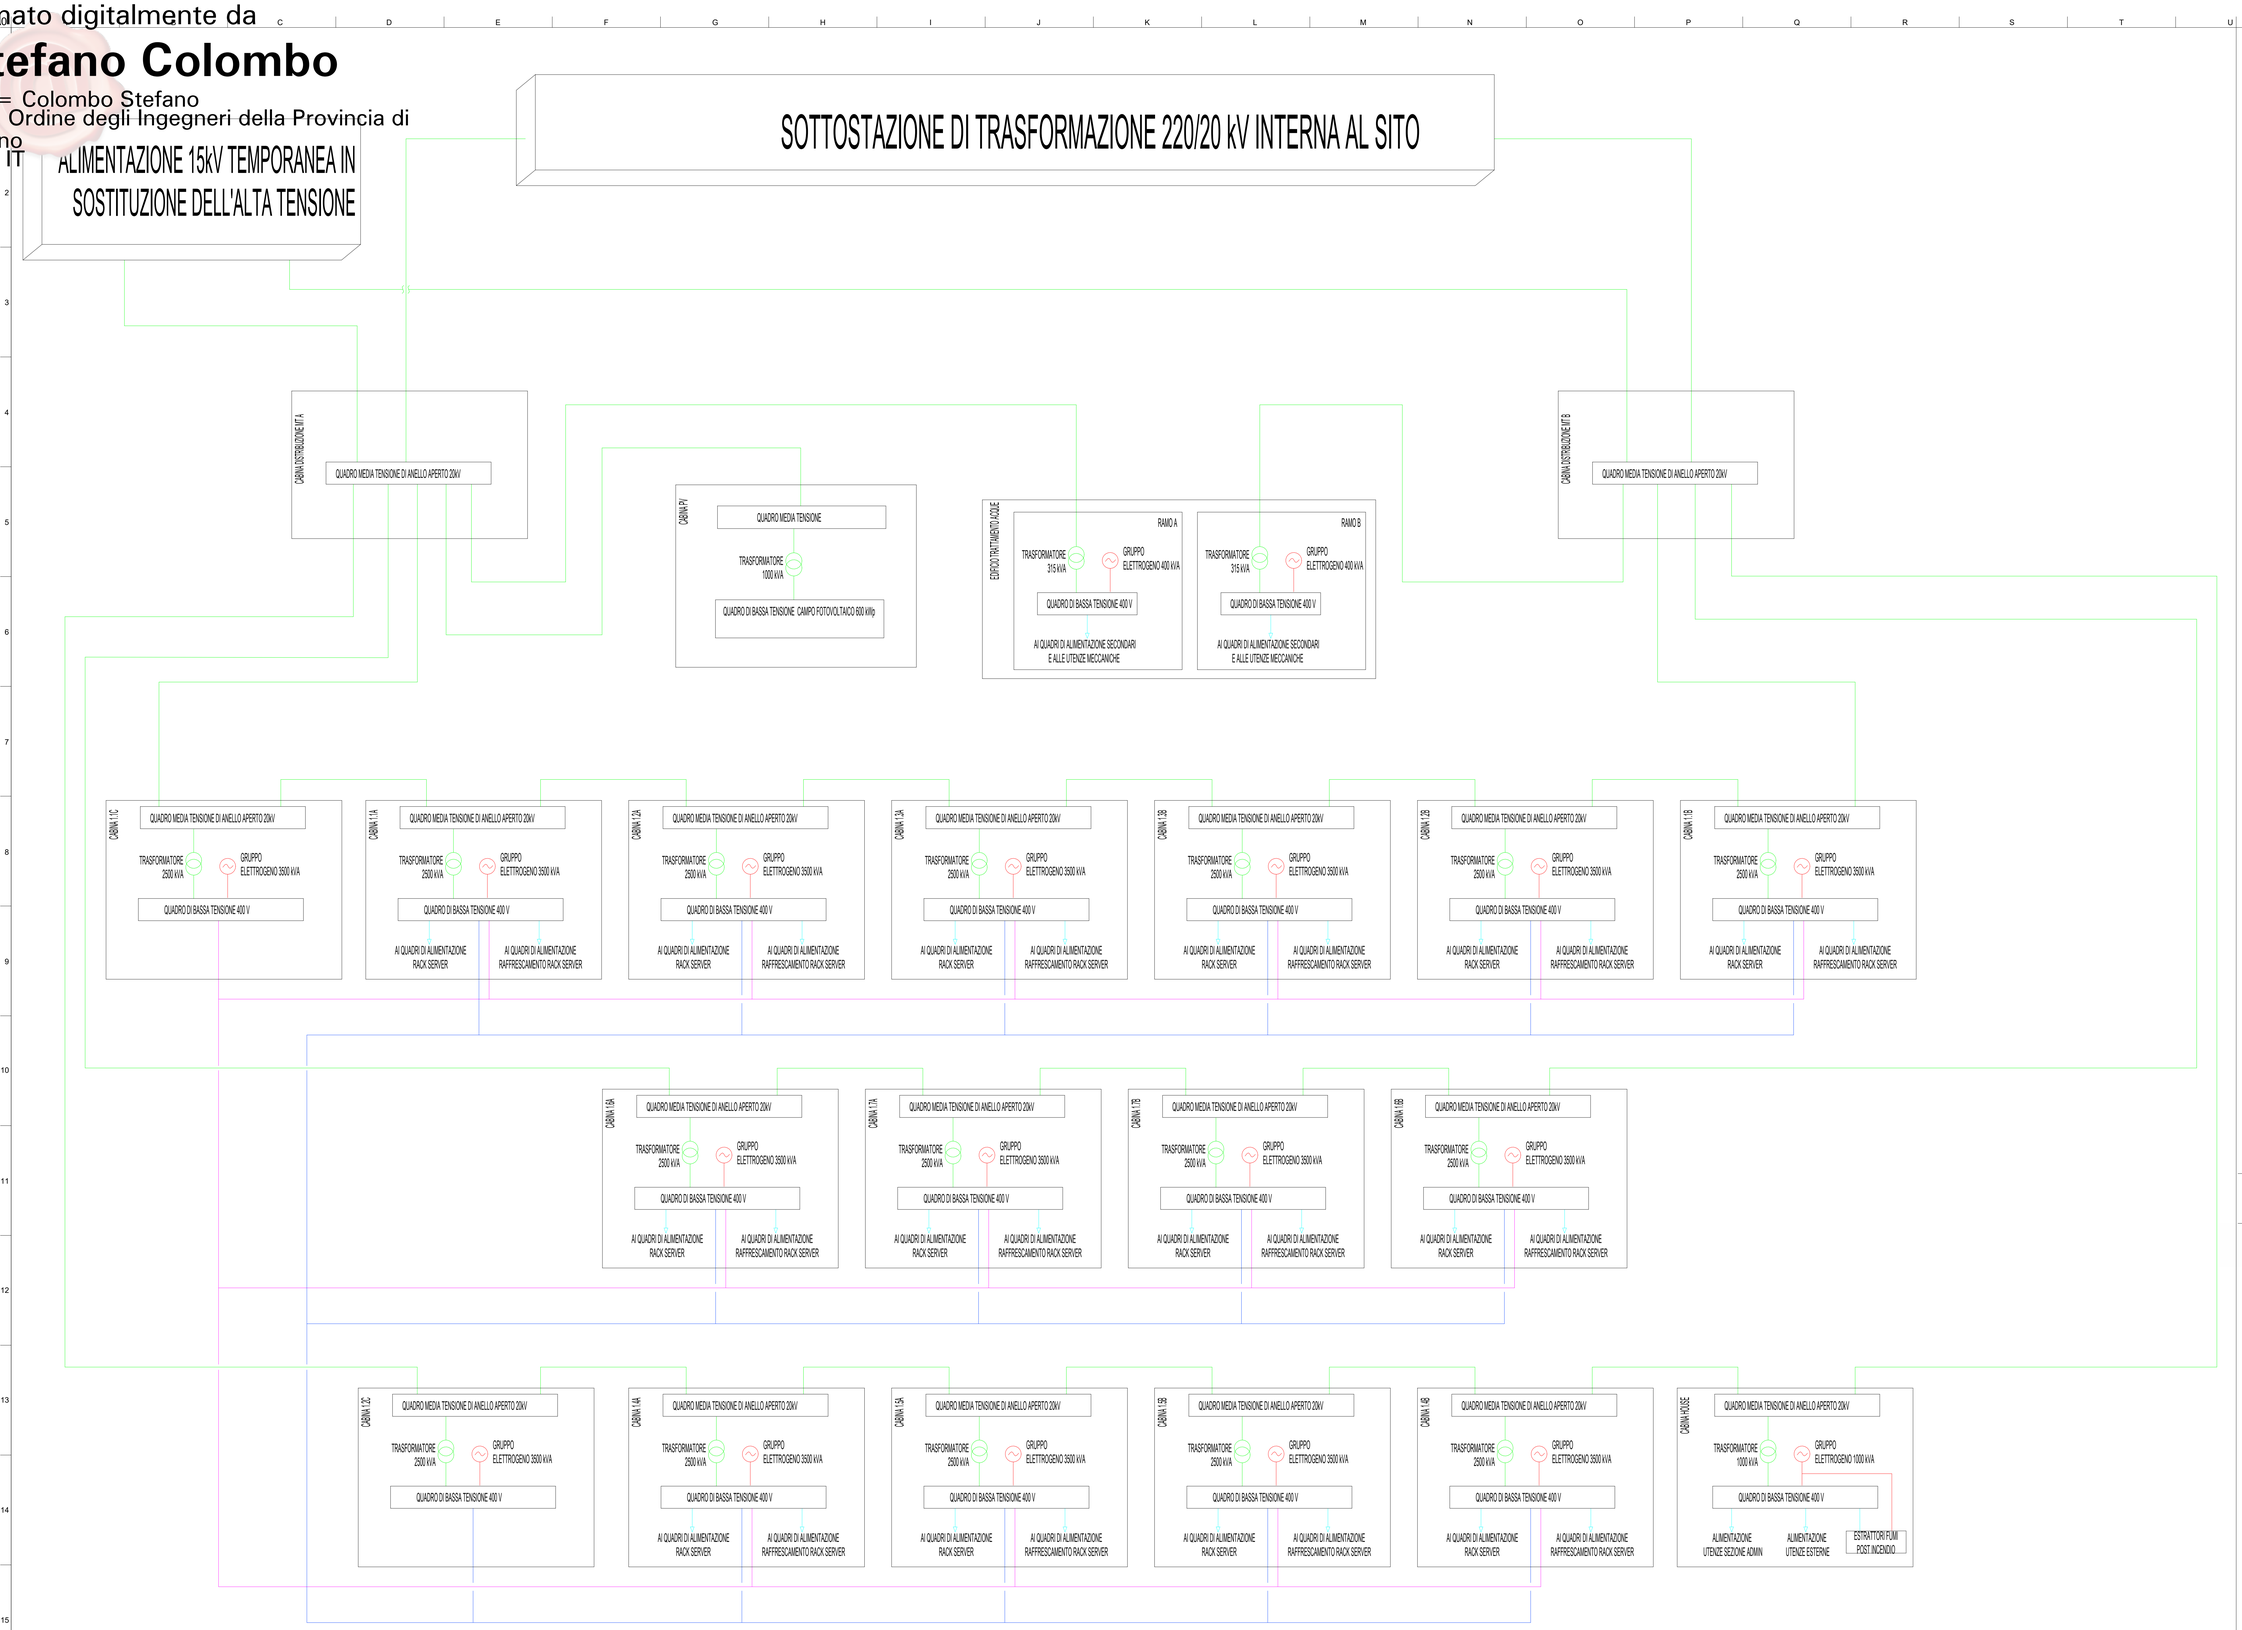

LEGENDA

- ENERGIA NORMALE
- ENERGIA DI SOCCORSO
- ENERGIA PREFERENZIALE
- BLINDOSBARRA 1C 4000 A
- BLINDOSBARRA 2C 4000 A

Key Plan

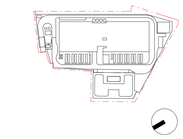

Rev.	Data	Descrizione
P01	31/10/2025	Permesso di Costruire

Zibido San Giacomo

BRUNO MATTEO
ORDINE DEGLI INGEGNERI DELLA PROVINCIA DI MILANO
Sez. A
N. 19.745
Cod. Fiscale: BRNMTT76L29F205Y

Progettazione masterplan, Progettazione architettonica, Progettazione ingegneristica

ARUP
Arup Italia S.r.l.
Corso Italia 1 - 20122 Milano, Italia
t. +39 02 8597 5501
e. milan@arup.com
www.arup.com

Consulenti specialistici:

Prevenzione incendi
Studio Mistretta & Co
Ing. Silvestro Mistretta
Via Canova 25 - 20145 - Milano
t. +39 02 4953 1211
e. info@studiomistretta.org

Invarianza idraulica e interferenze
STIGEA
STIGEA S.r.l.
Via Imola 16 - 40126 Bologna
t. +39 051 6314777
e. info@stigeaint.it

Requisiti acustici passivi
ambiente
Ambiente S.p.a.
Via Fresseda 21 - 54033 - Carrara (MS)
t. +39 05 85850604
e. home@ambientesc.it

F.attività ambientale
ERM
ERM Italia S.p.a.
Via San Gregorio 38 - 20124 - Milano
t. +39 02 674401
e. info.ita@erm.com

Sottostazione Alta Tensione
Geotech S.r.l.
Geotech S.r.l.
Via Tornaco Nani 7 - 23017 - Morbegno (SO)
t. +39 03 42610774
e. info@geotech-srl.it

Committente

Amazon Data Services Italy S.r.l.

Progetto

PERMESSO DI COSTRUIRE
art. 10(L), D.P.R. 6 Giugno 2001, n° 380

Progetto di Data Center
in Via G. Verdi n° 9, Zibido San Giacomo,
Milano, Italia

Fase progettuale:

Permesso di Costruire

Titolo Elaborato

EDIFICIO A - SCHEMA A BLOCCHI IMPIANTO

Scala N/A	
Disciplina Elettrico	By / Chkd / Appd SC/VM/FP
Arup Job No 306134-00	Rev P01

Tcc. No
Z-E-PDC-SC-XX-00

Do not scale
© Arup